


# Aiandi 11/1, Tallinn


## 1. korrus

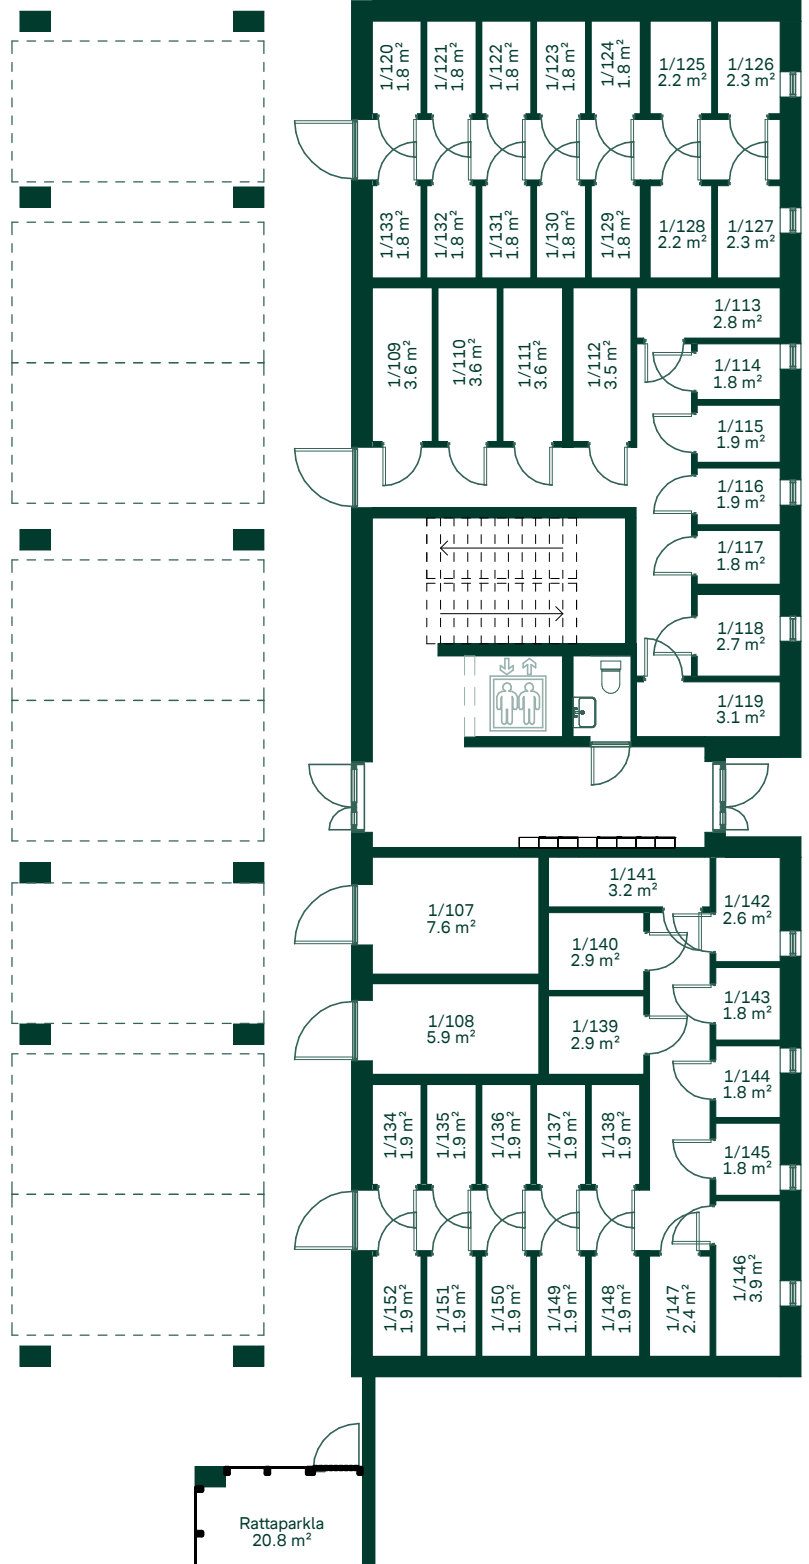

\* Korteris sisaldub: kööginööbel koos -tehnikaga, esikus ja magamistubades garderoobikapid, vannitoas pesumasin kuivatiga. Muu plaanidel kuvatud mööbel ja tehnika on illustratiivne.

# Aiandi 11/1, Tallinn


## 2. korrus

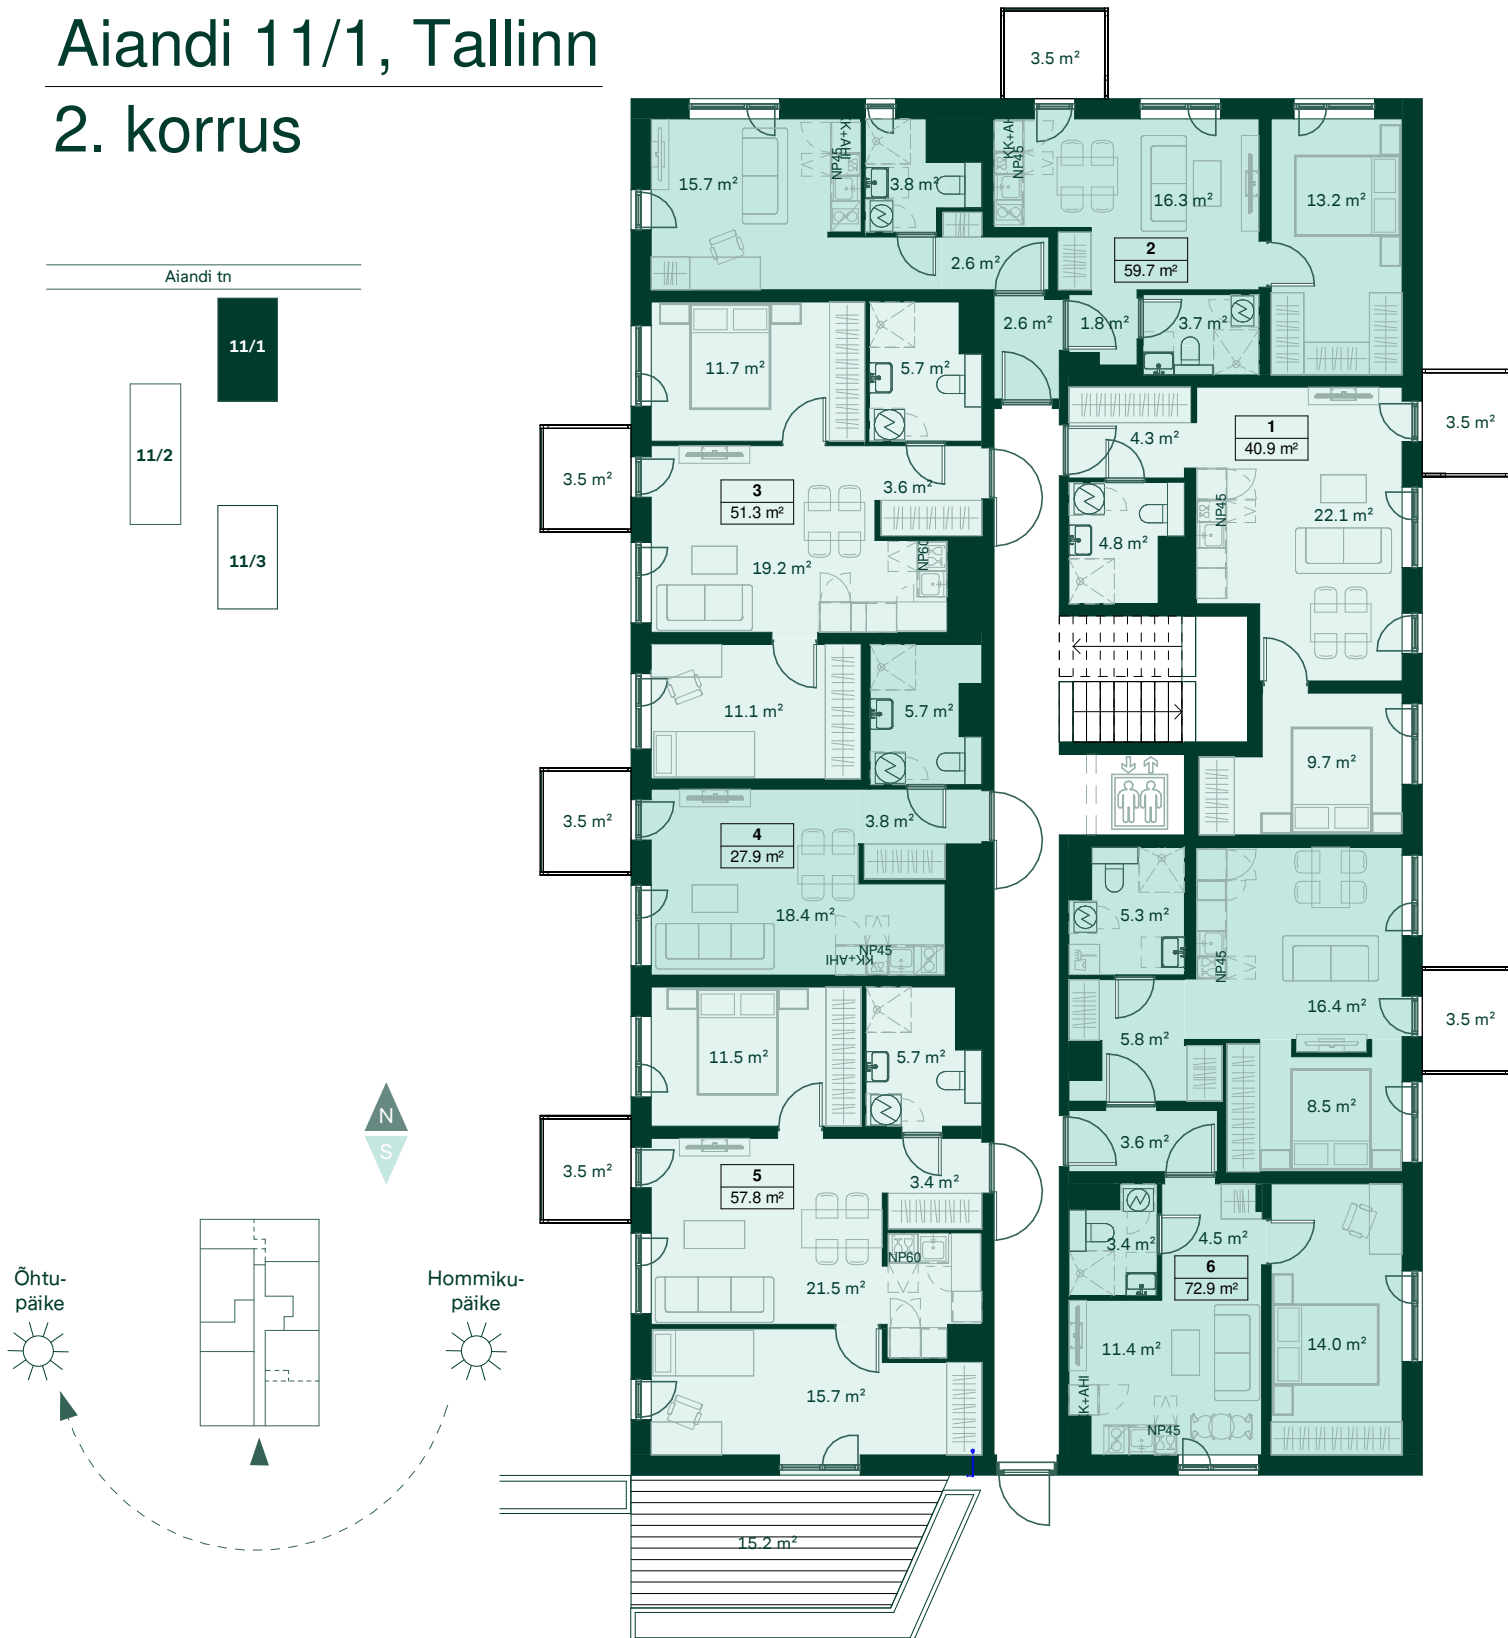

\* Korteris sisaldub: kööginõu koos -tehnikaga, esikus ja magamistubades garderoobikapid, vannitoas pesumasin kuivatiga. Muu plaanidel kuvatud mööbel ja tehnika on illustratiivne.

# Aiandi 11/1, Tallinn


## 3. korrus

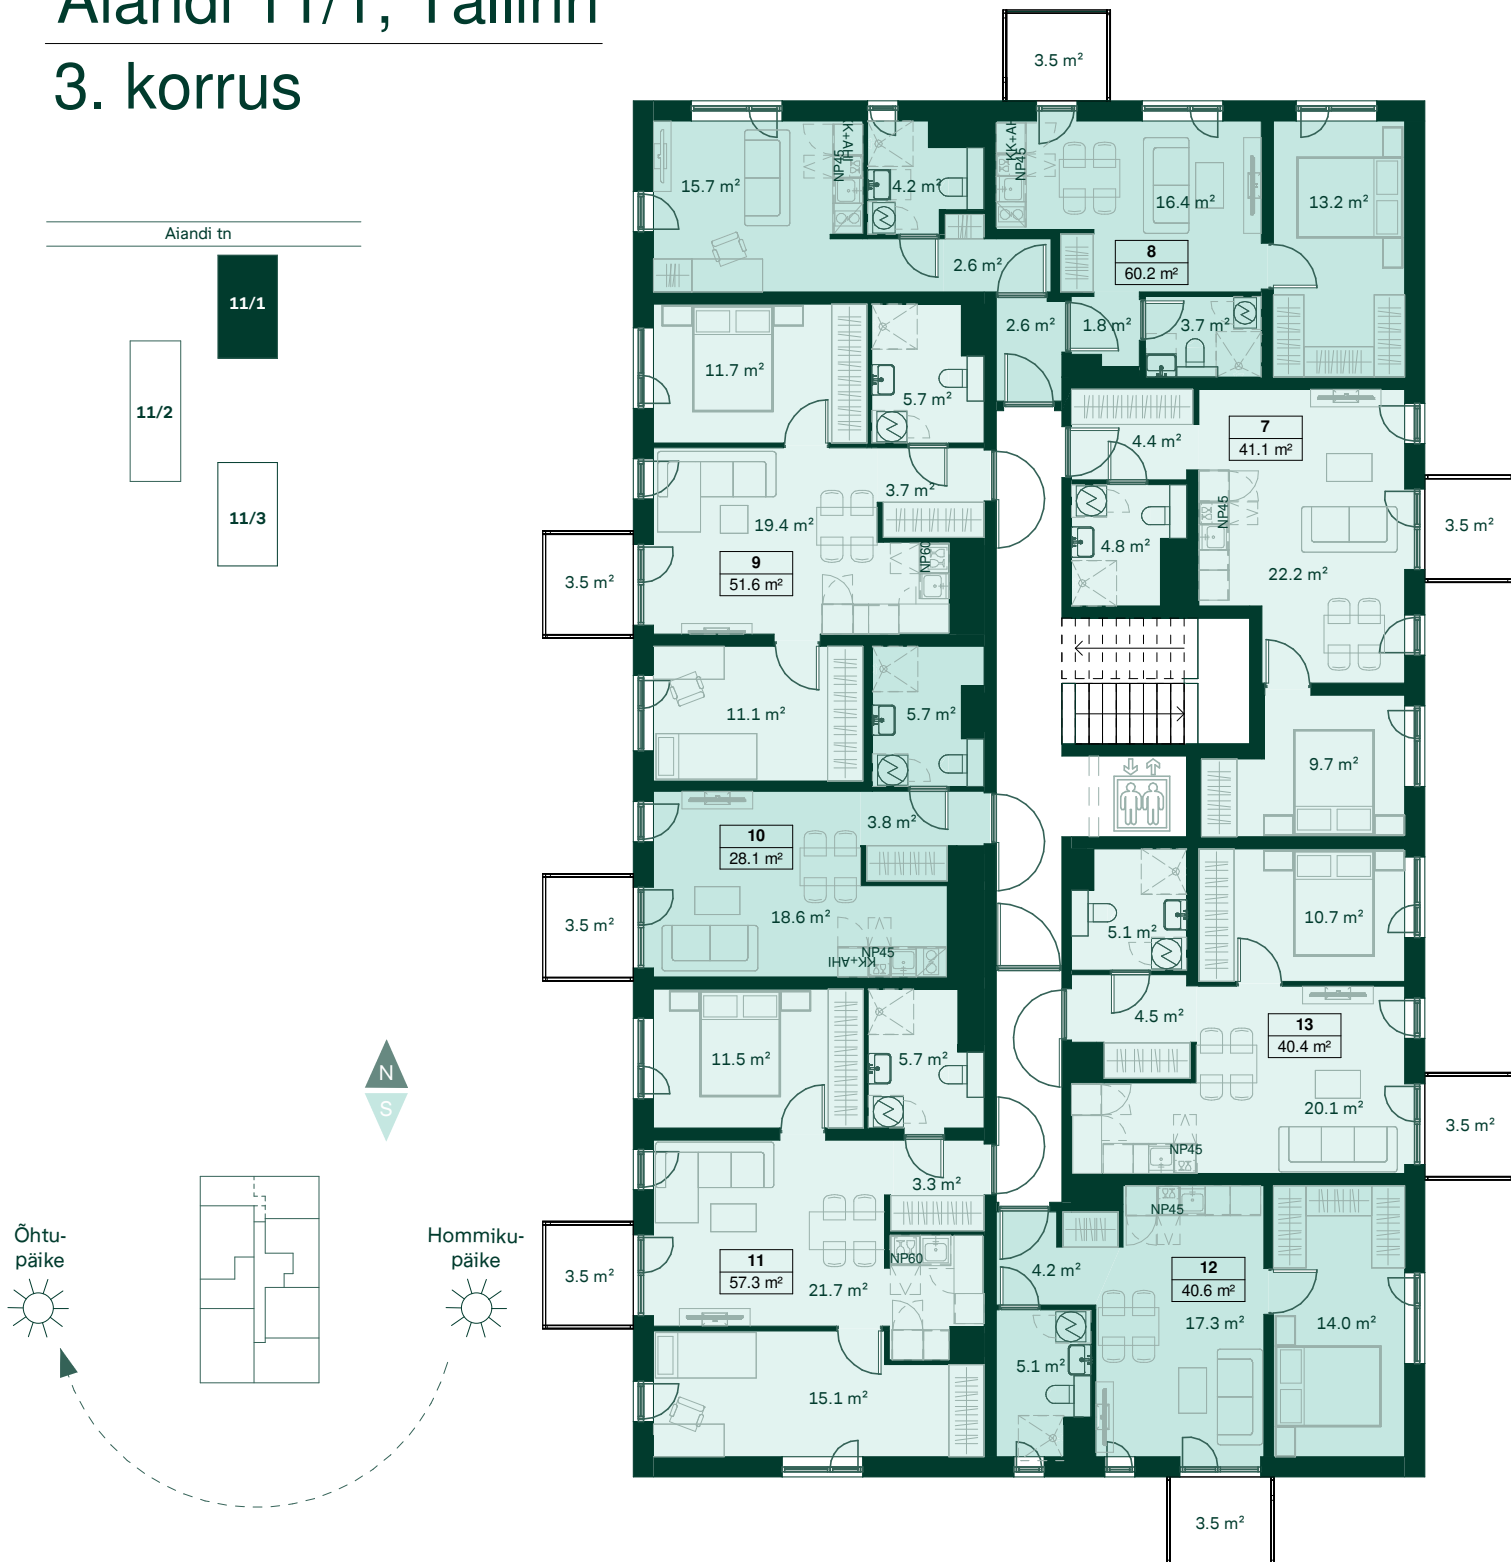

\* Korteris sisaldub: kööginõu koos -tehnikaga, esikus ja magamistubades garderoobikapid, vannitoas pesumasin kuivatiga. Muu plaanidel kuvatud mööbel ja tehnika on illustratiivne.

# Aiandi 11/1, Tallinn

## 4. korrus

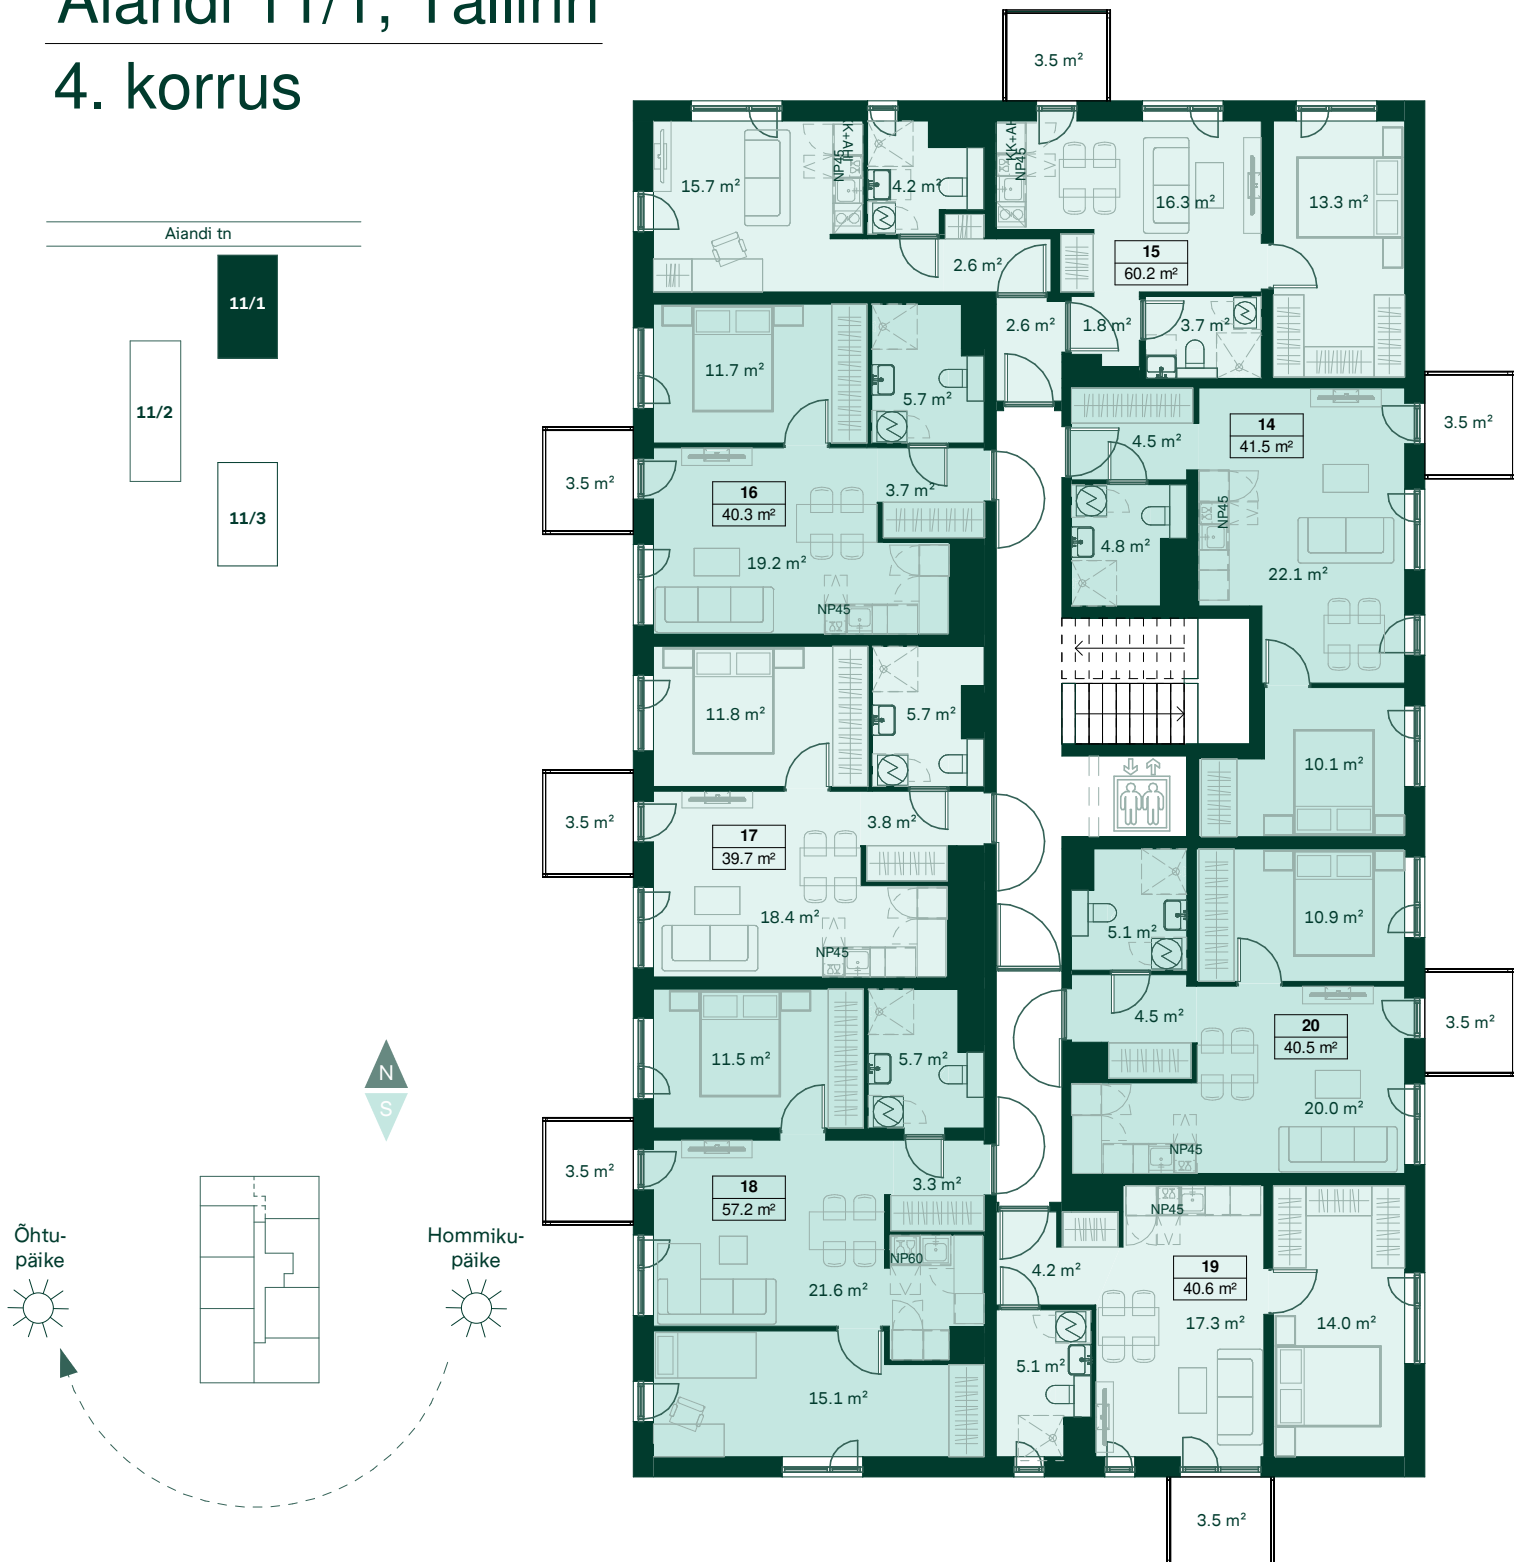


\* Korteris sisaldub: kööginööbel koos -tehnikaga, esikus ja magamistubades garderoobikapid, vannitoas pesumasin kuivatiga. Muu plaanidel kuvatud mööbel ja tehnika on illustratiivne.


# Aiandi 11/1, Tallinn

## 5. korrus

Aiandi tn

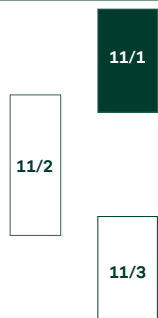

Õhtu-  
päike

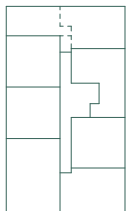


Hommiku-  
päike



\* Korteris sisaldub: köögimööbel koos -tehnikaga, esikus ja magamistubades garderoobikapid, vannitoas pesumasin kuivatiga. Muu plaanidel kuvatud mööbel ja tehnika on illustratiivne.

# Aiandi 11/1, Tallinn


## 6. korrus

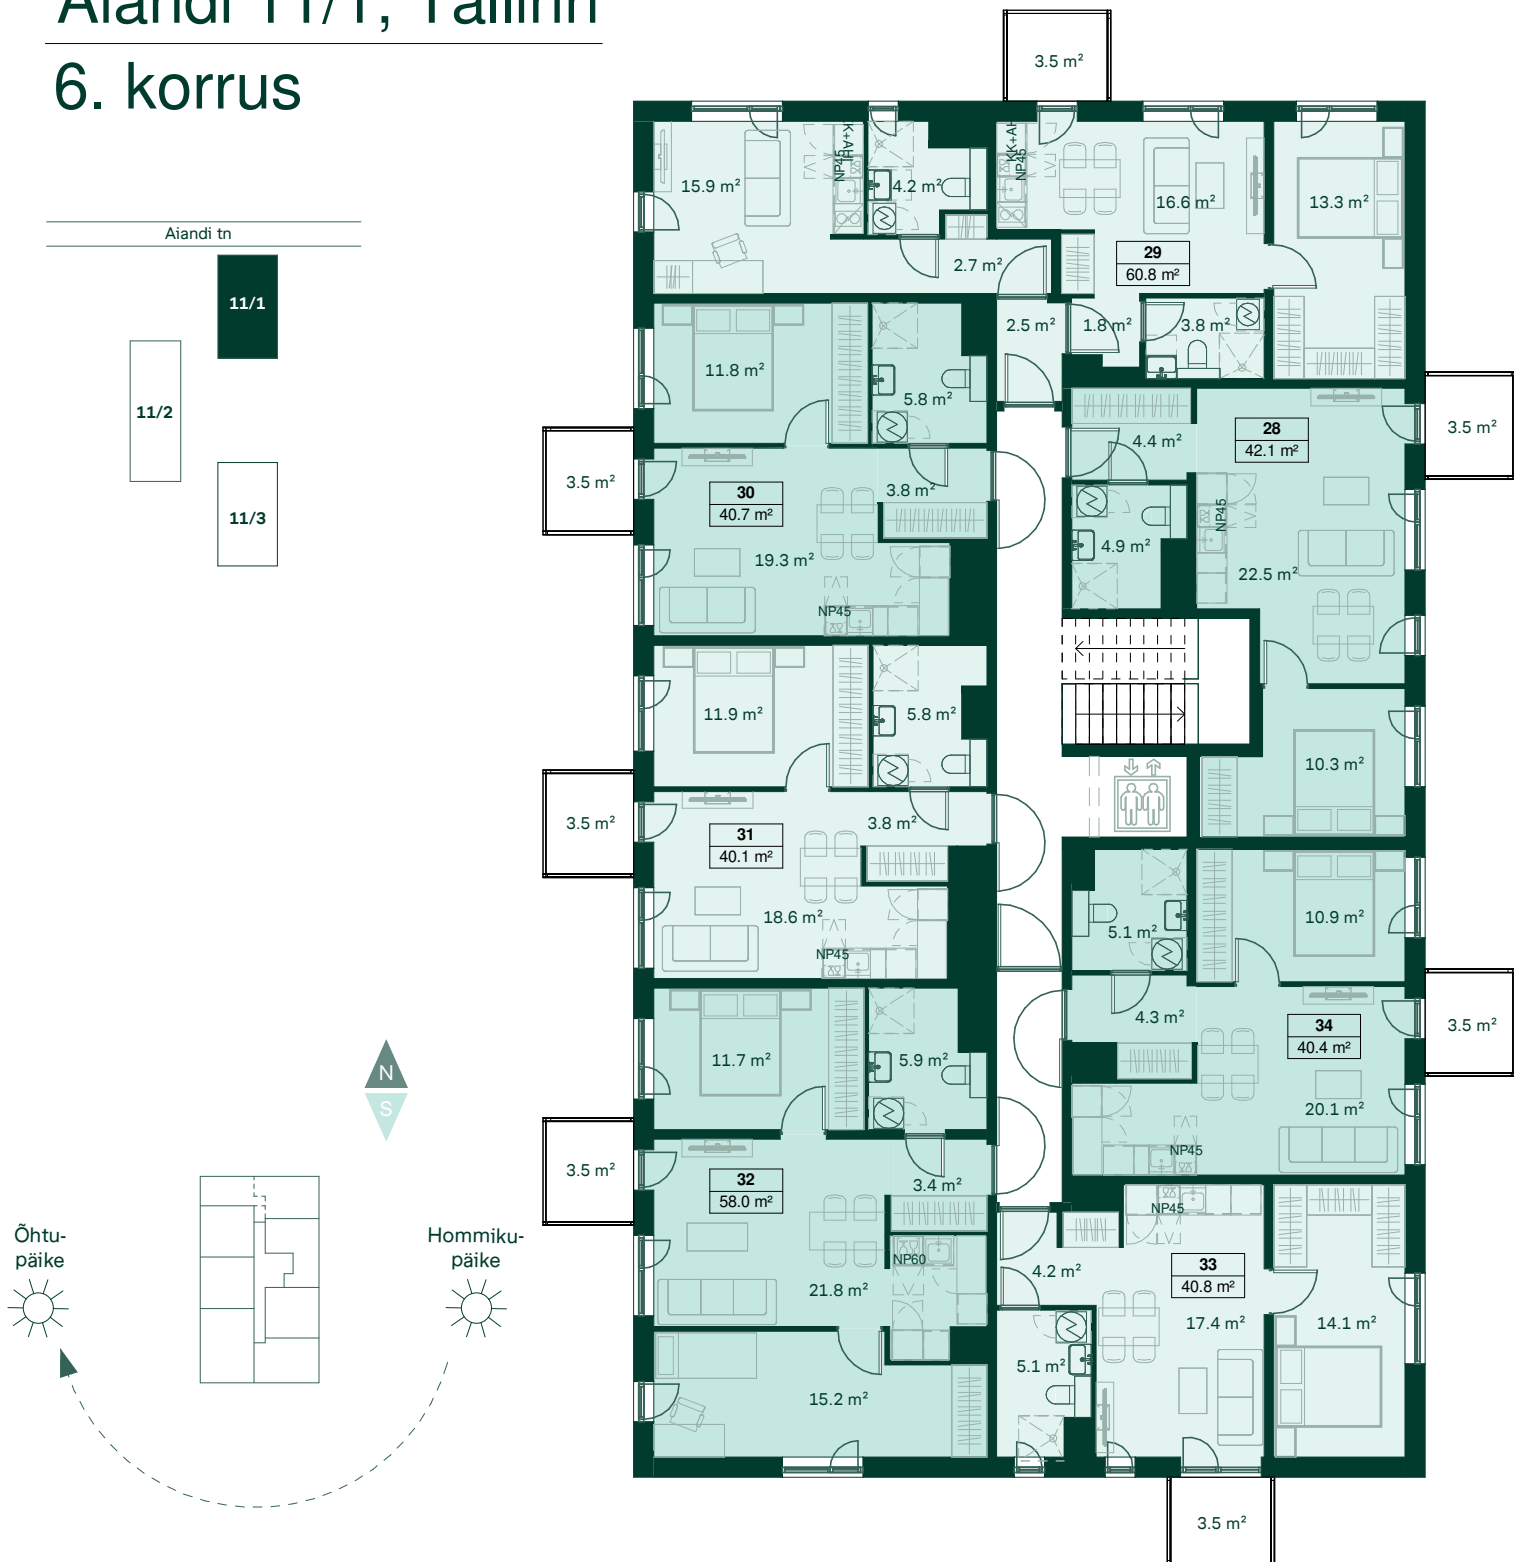

\* Korteris sisaldub: kööginõu koos -tehnikaga, esikus ja magamistubades garderoobikapid, vannitoas pesumasin kuivatiga. Muu plaanidel kuvatud mööbel ja tehnika on illustratiivne.

# Aiandi 11/1, Tallinn




## 7. korrus

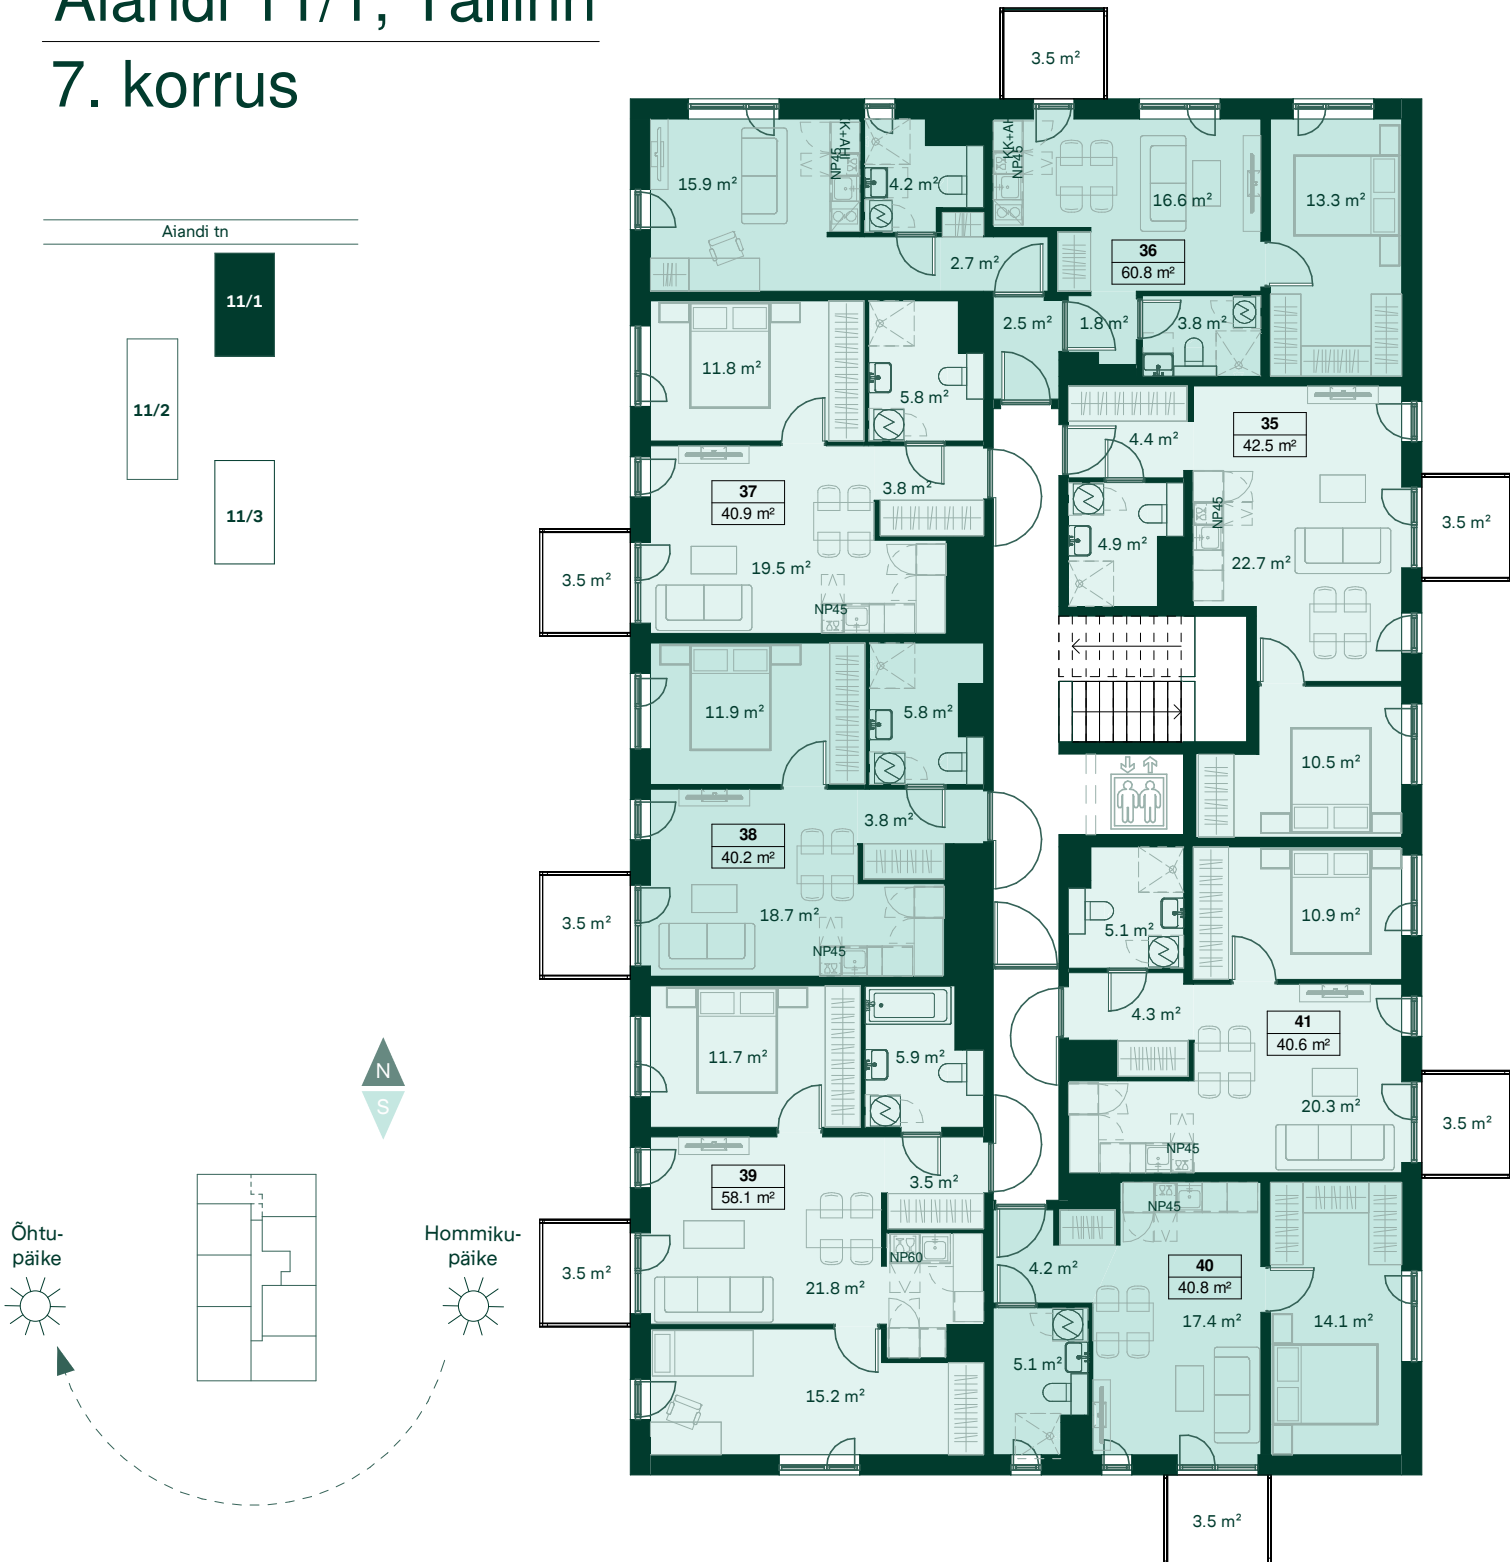

\* Korteris sisaldub: kööginööbel koos -tehnikaga, esikus ja magamistubades garderoobikapid, vannitoas pesumasin kuivatiga. Muu plaanidel kuvatud mööbel ja tehnika on illustratiivne.

# Aiandi 11/1, Tallinn

## 8. korrus

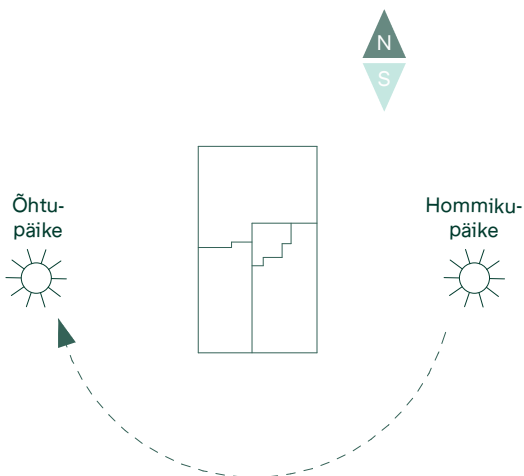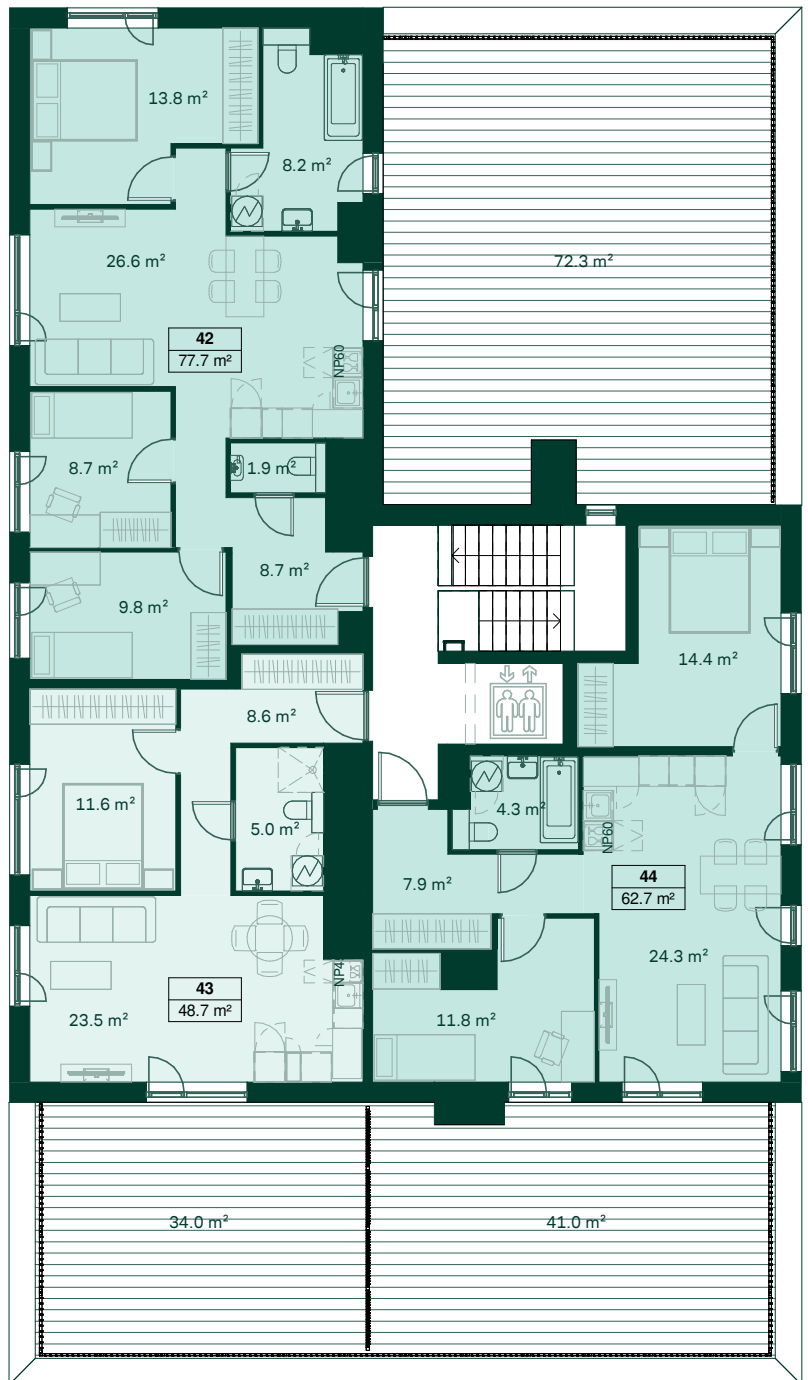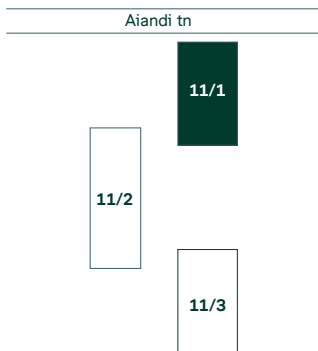

\* Korteris sisaldub: kööginõu koos -tehnikaga, esikus ja magamistubades garderoobikapid, vannitoas pesumasin kuivatiga. Muu plaanidel kuvatud mööbel ja tehnika on illustratiivne.