


# Aiandi 11/2, Tallinn



## 1. korrus

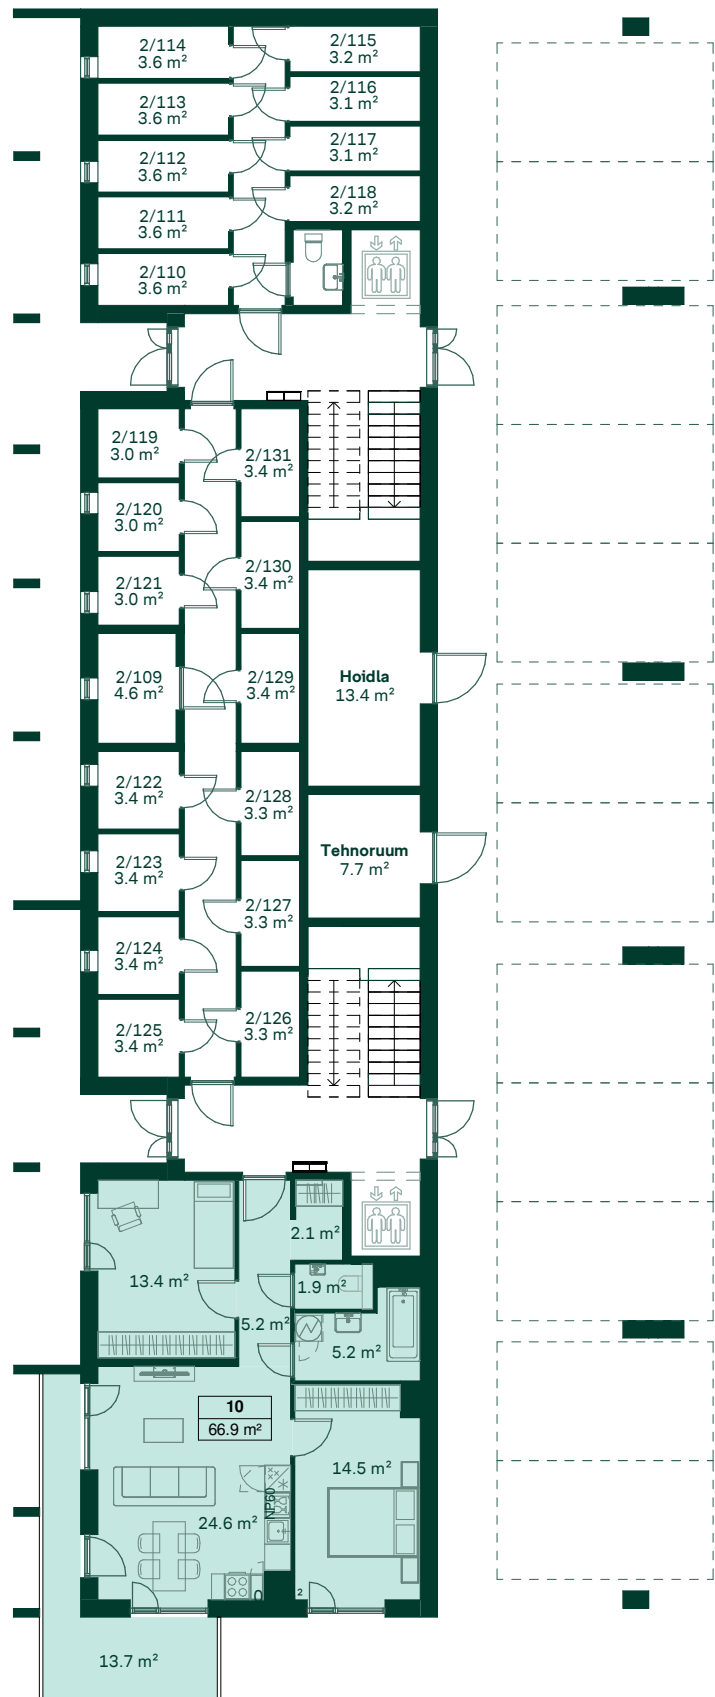

\* Korteris sisaldub: kööginööbel koos -tehnikaga, esikus ja magamistubades garderoobikapid, vannitoas pesumasin kuivatiga. Muu plaanidel kuvatud mööbel ja tehnika on illustratiivne.

# Aiandi 11/2, Tallinn



## 2. korrus

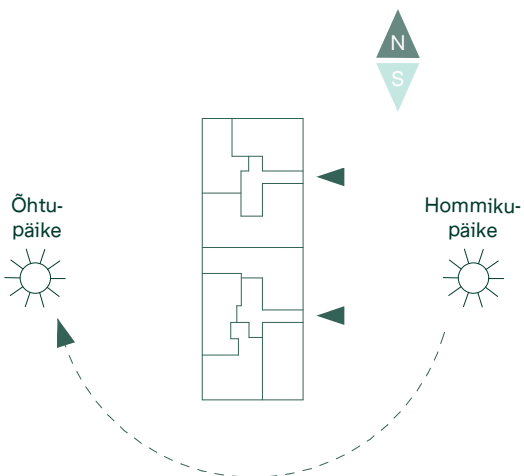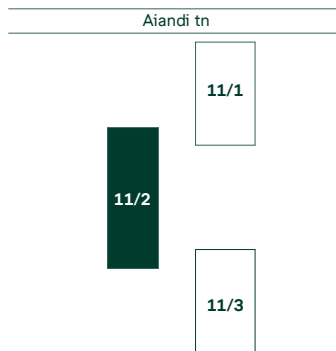

\* Korteris sisaldub: kööginõu koos -tehnikaga, esikus ja magamistubades garderoobikapid, vannitoas pesumasin kuivatiga. Muu plaanidel kuvatud mööbel ja tehnika on illustratiivne.

# Aiandi 11/2, Tallinn

## 3. korrus

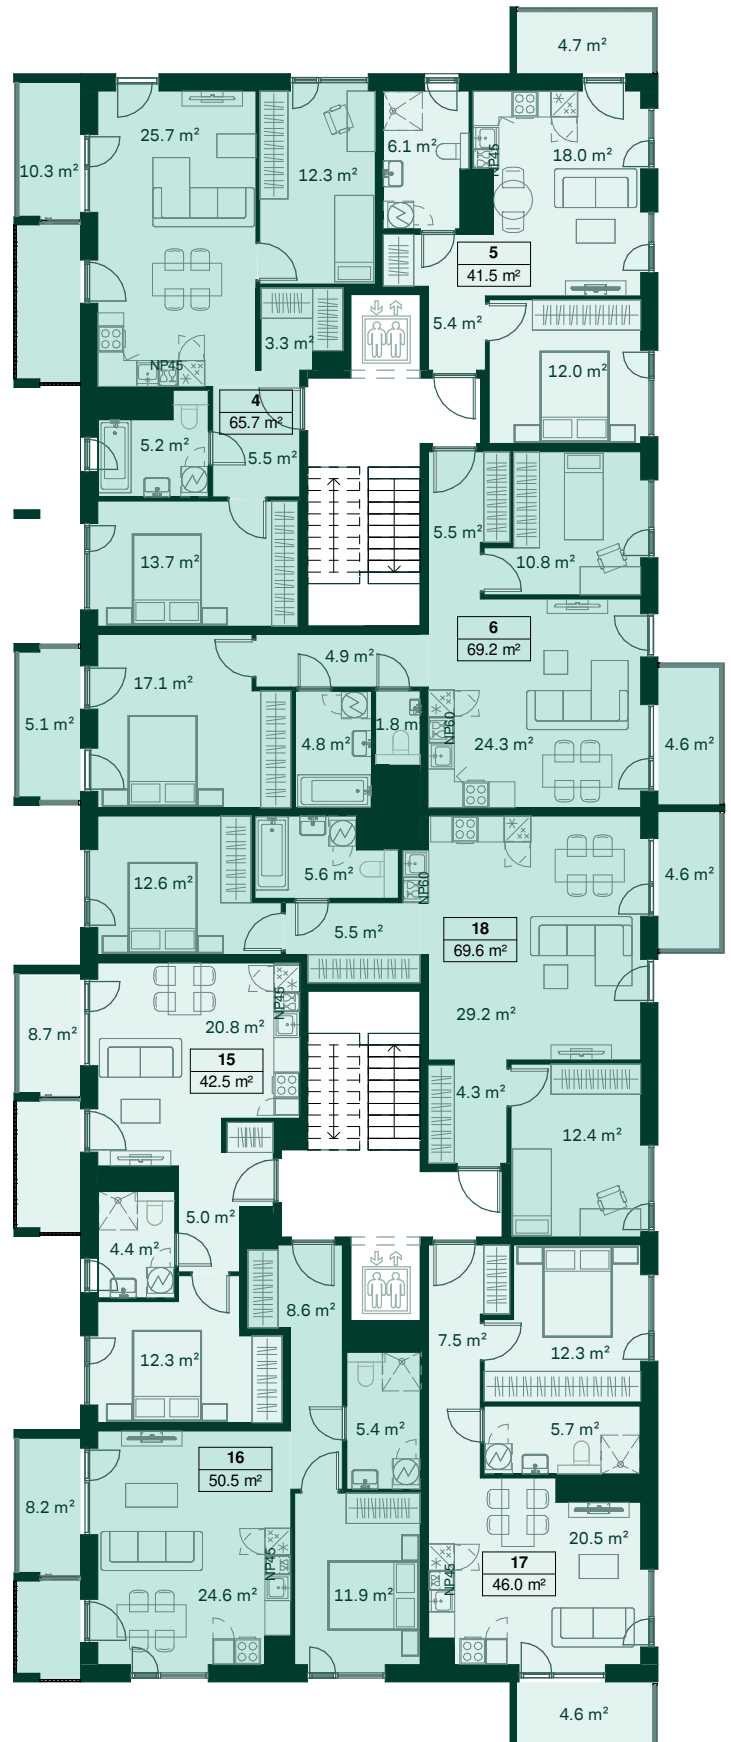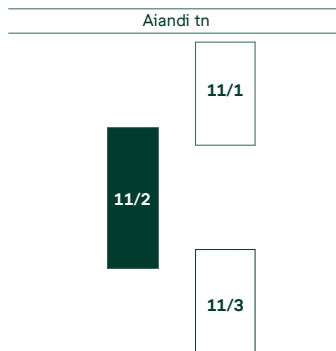

Õhtu-  
päike





Hommi-  
päike



\* Korteris sisaldub: kööginööbel koos -tehnikaga, esikus ja magamistubades garderoobikapid, vannitoas pesumasin kuivatiga. Muu plaanidel kuvatud mööbel ja tehnika on illustratiivne.

# Aiandi 11/2, Tallinn

## 4. korrus

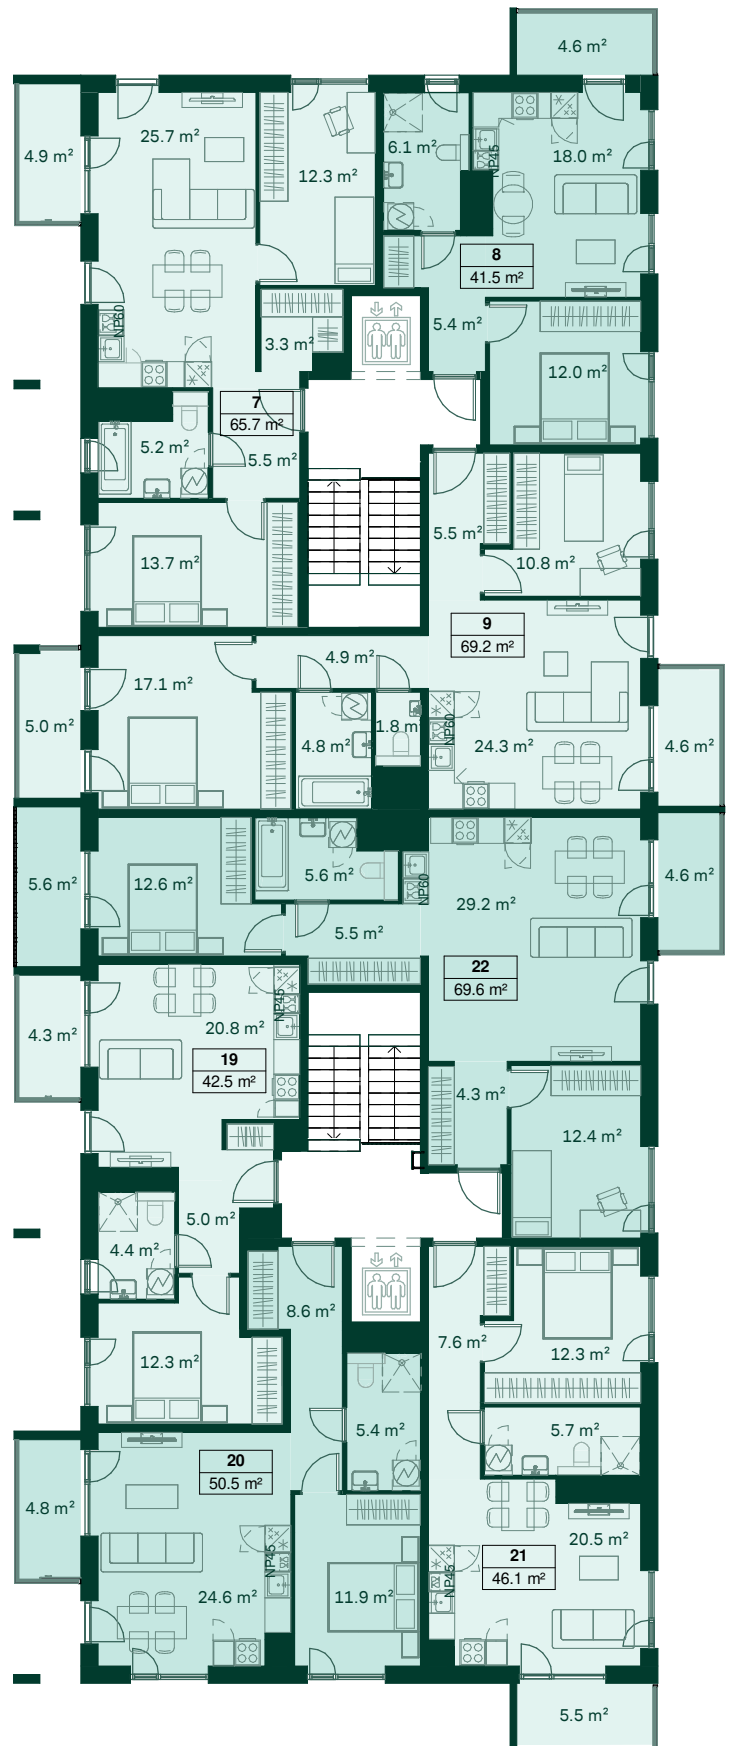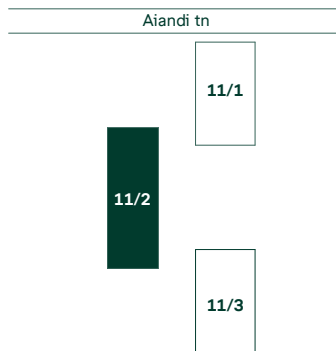

Õhtu-  
päike



Hommi-  
päike



\* Korteris sisaldub: kööginööbel koos -tehnikaga, esikus ja magamistubades garderoobikapid, vannitoas pesumasin kuivatiga. Muu plaanidel kuvatud mööbel ja tehnika on illustratiivne.