


Aiandi 11/3, Tallinn

1. korrus

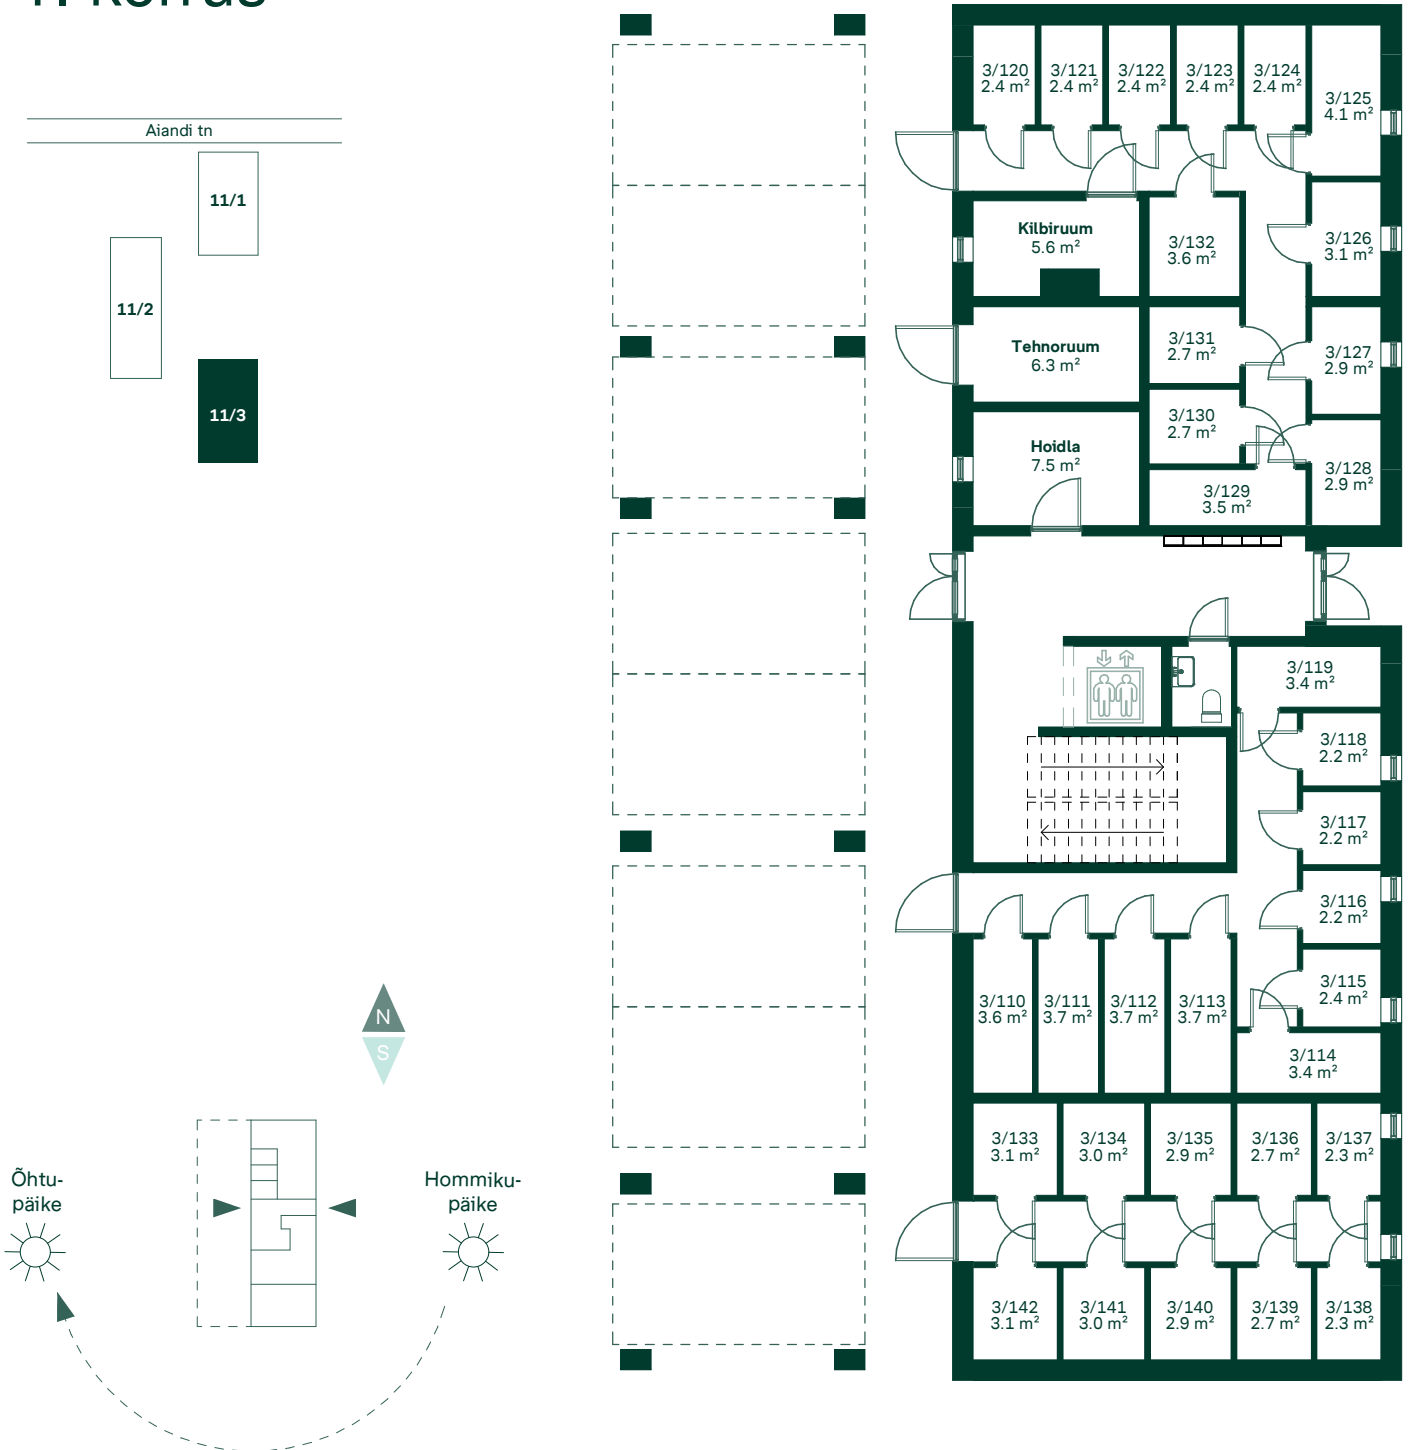

* Korteris sisaldub: kööginööbel koos -tehnikaga, esikus ja magamistubades garderoobikapid, vannitoas pesumasin kuivatiga. Muu plaanidel kuvatud mööbel ja tehnika on illustratiivne.

Aiandi 11/3, Tallinn


2. korrus



* Korteris sisaldub: kööginööbel koos -tehnikaga, esikus ja magamistubades garderoobikapid, vannitoas pesumasin kuivatiga. Muu plaanidel kuvatud mööbel ja tehnika on illustratiivne.

Aiandi 11/3, Tallinn


3. korrus

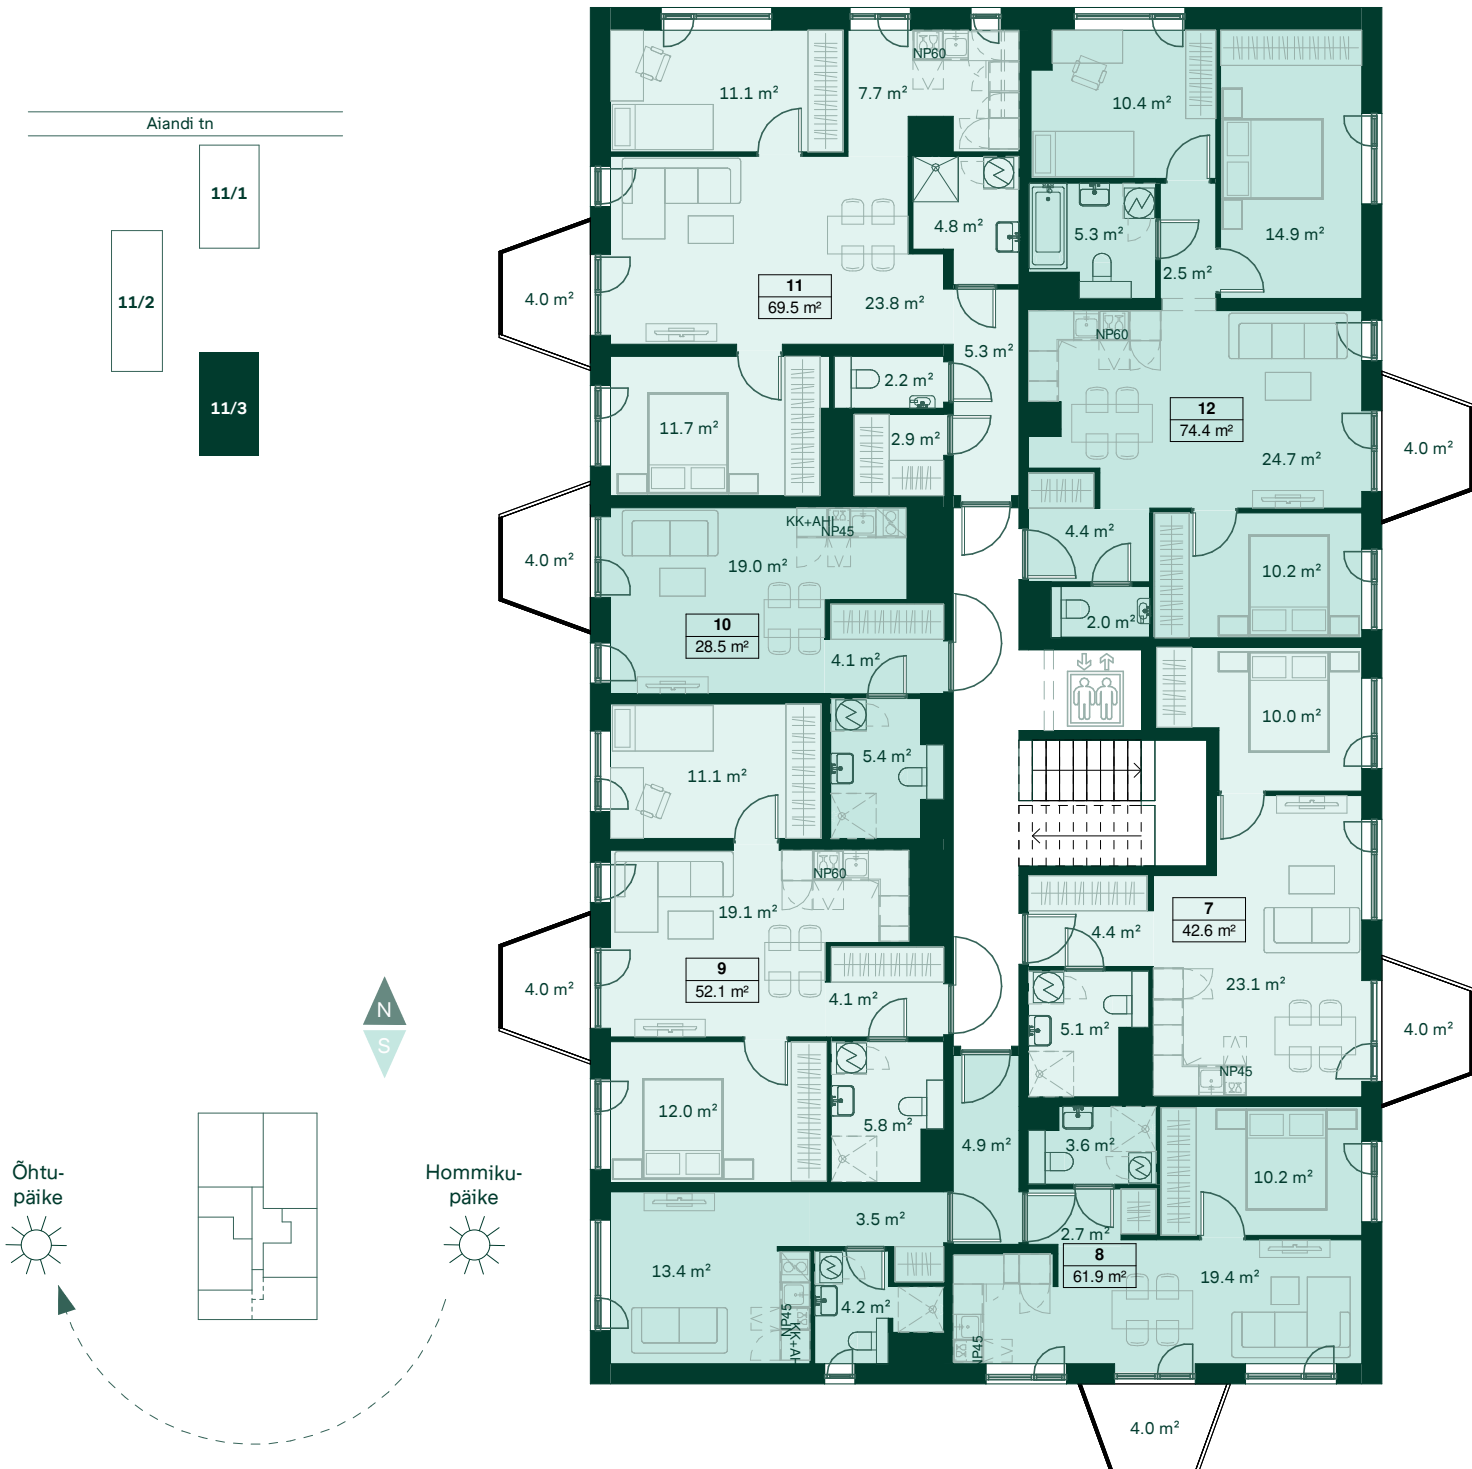

* Korteris sisaldub: kööginööbel koos -tehnikaga, esikus ja magamistubades garderoobikapid, vannitoas pesumasin kuivatiga. Muu plaanidel kuvatud mööbel ja tehnika on illustratiivne.

Aiandi 11/3, Tallinn


4. korrus

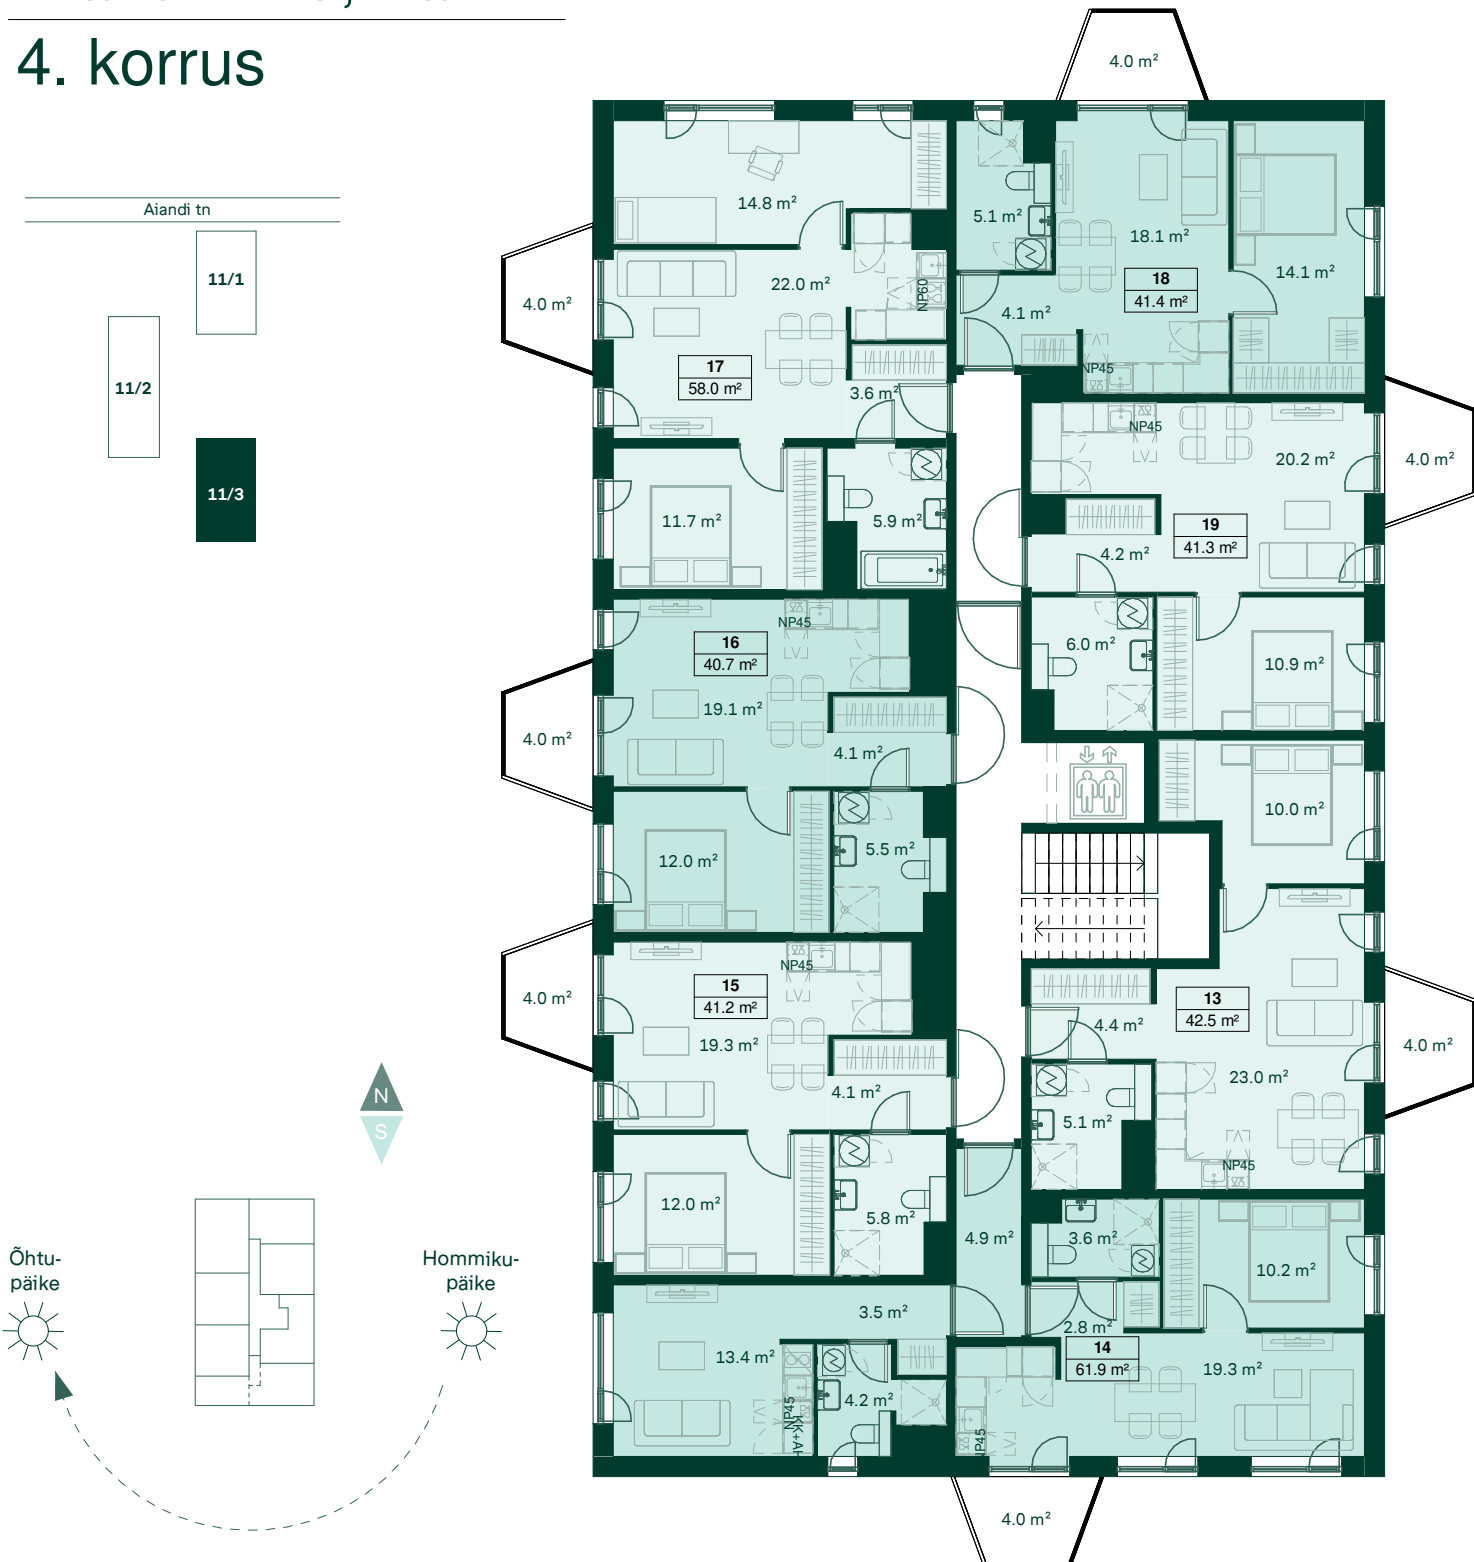

* Korteris sisaldub: köögimööbel koos -tehnikaga, esikus ja magamistubades garderoobikapid, vannitoas pesumasin kuivatiga. Muu plaanidel kuvatud mööbel ja tehnika on illustratiivne.

Aiandi 11/3, Tallinn


5. korrus

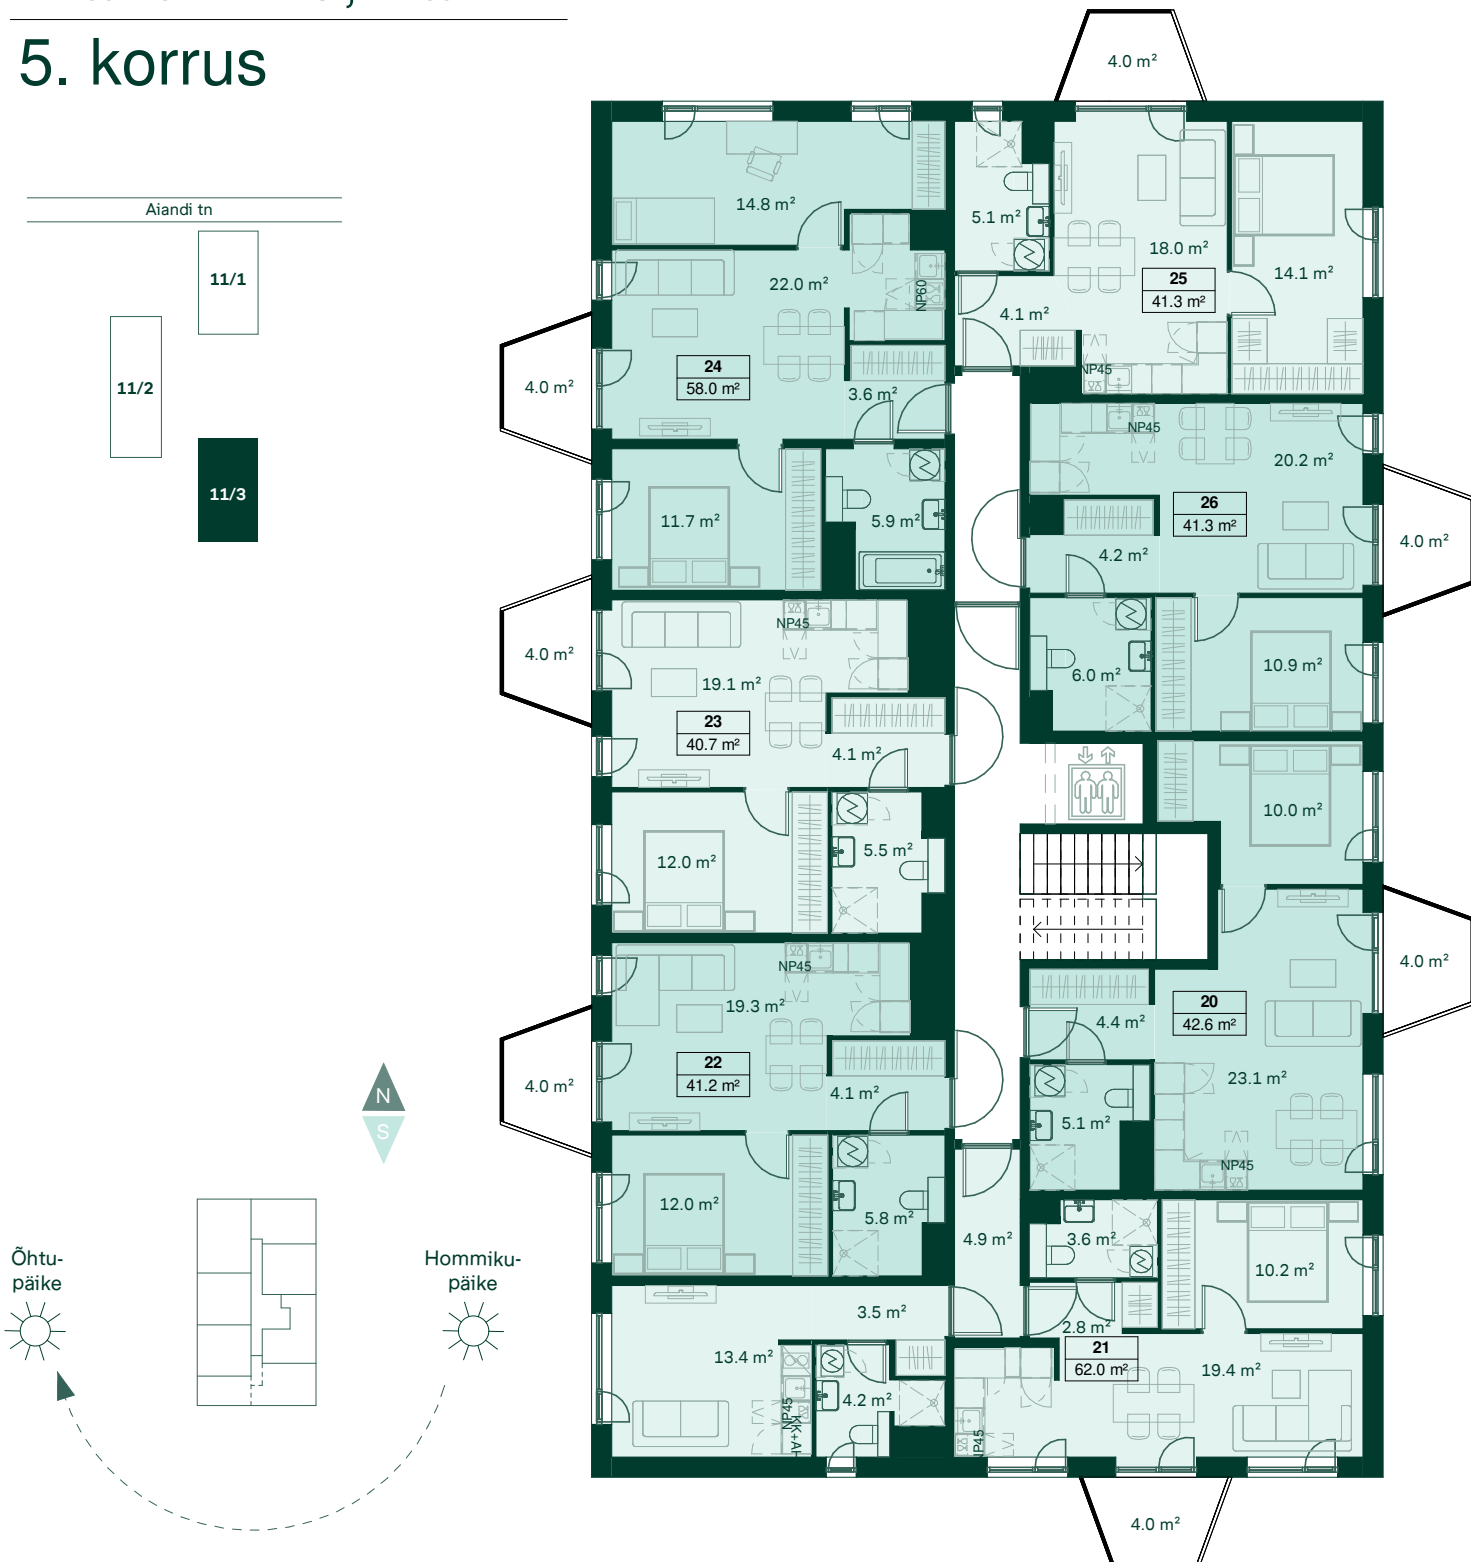

* Korteris sisaldub: köögmööbel koos -tehnikaga, esikus ja magamistubades garderoobikapid, vannitoas pesumasin kuivatiga. Muu plaanidel kuvatud mööbel ja tehnika on illustratiivne.

Aiandi 11/3, Tallinn

6. korrus

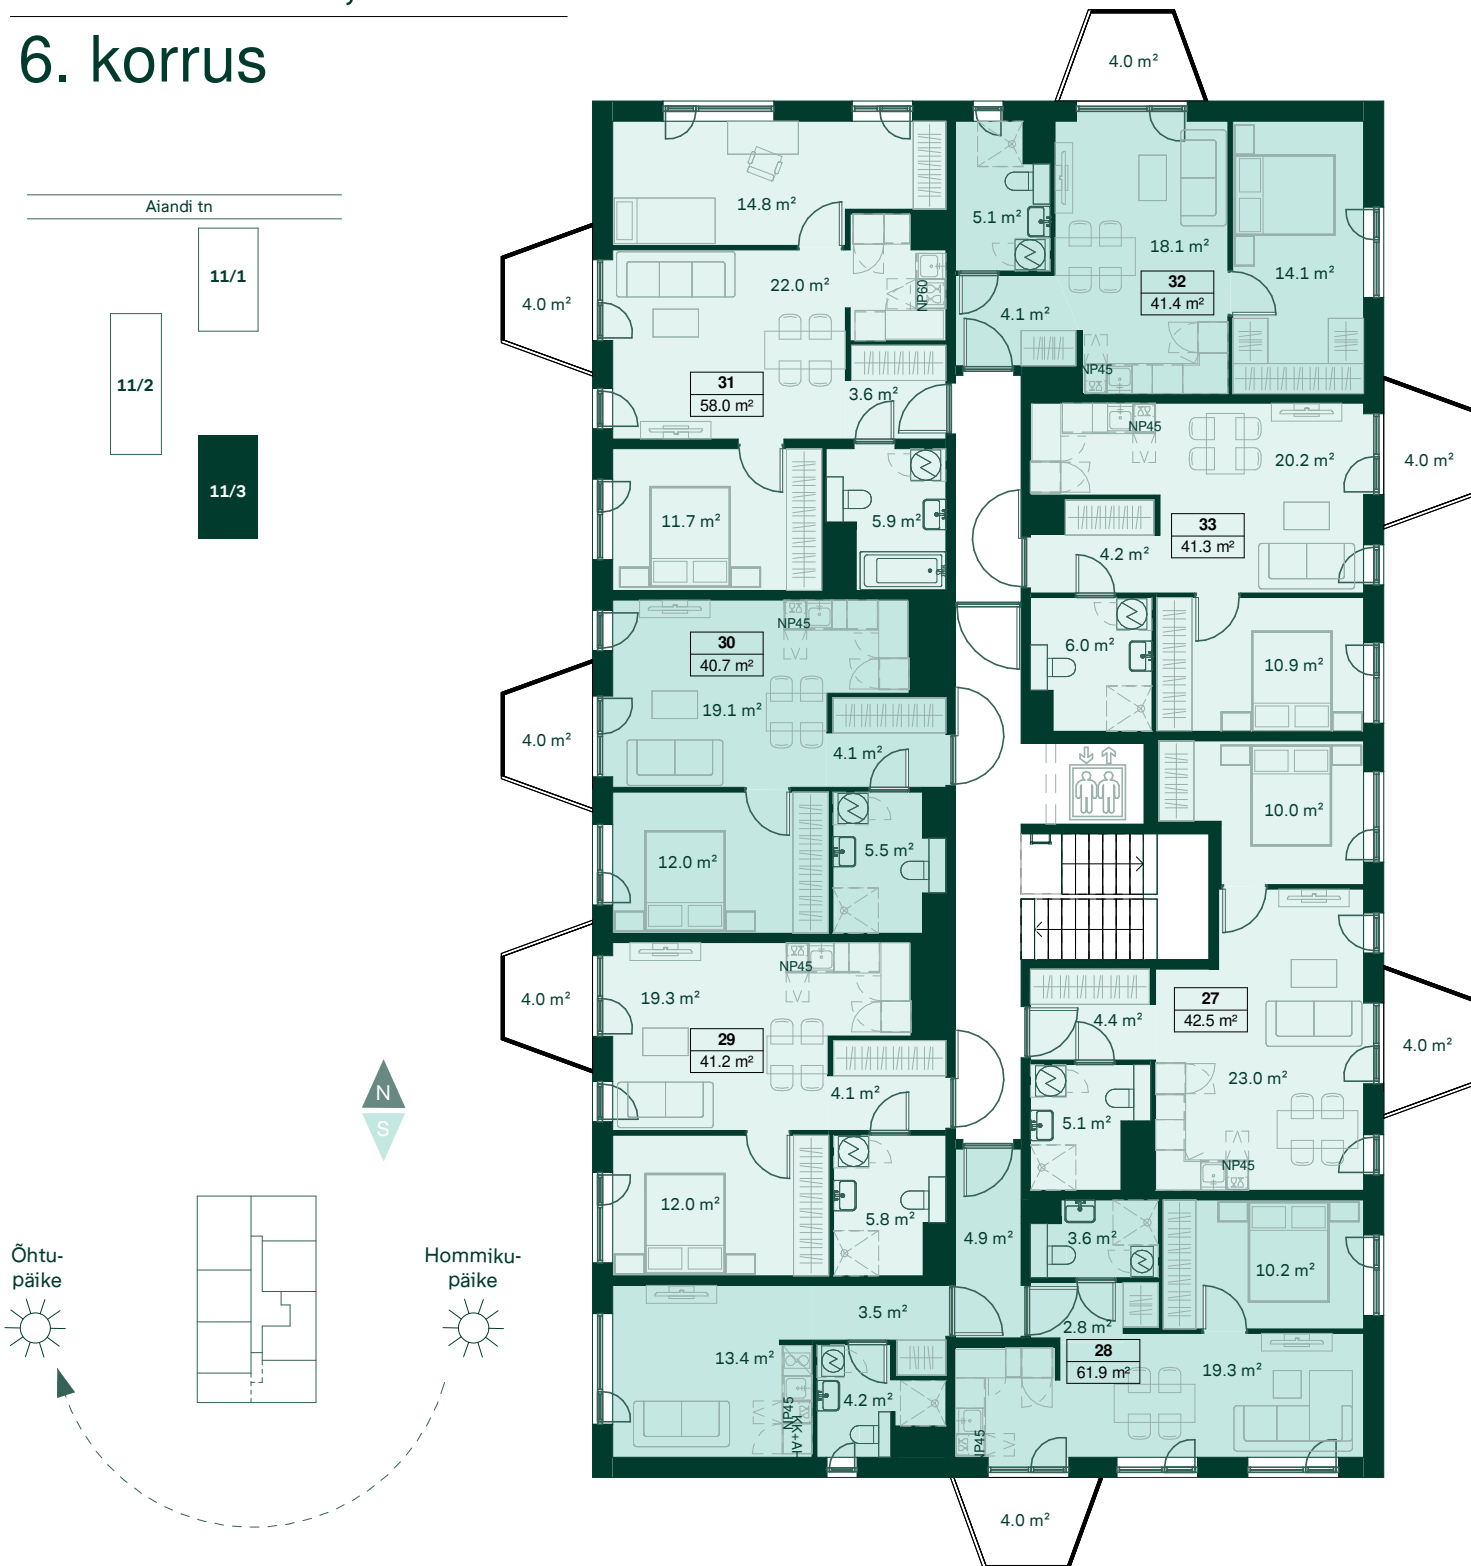

* Korteris sisaldub: kööginööbel koos -tehnikaga, esikus ja magamistubades garderoobikapid, vannitoas pesumasin kuivatiga. Muu plaanidel kuvatud mööbel ja tehnika on illustratiivne.